


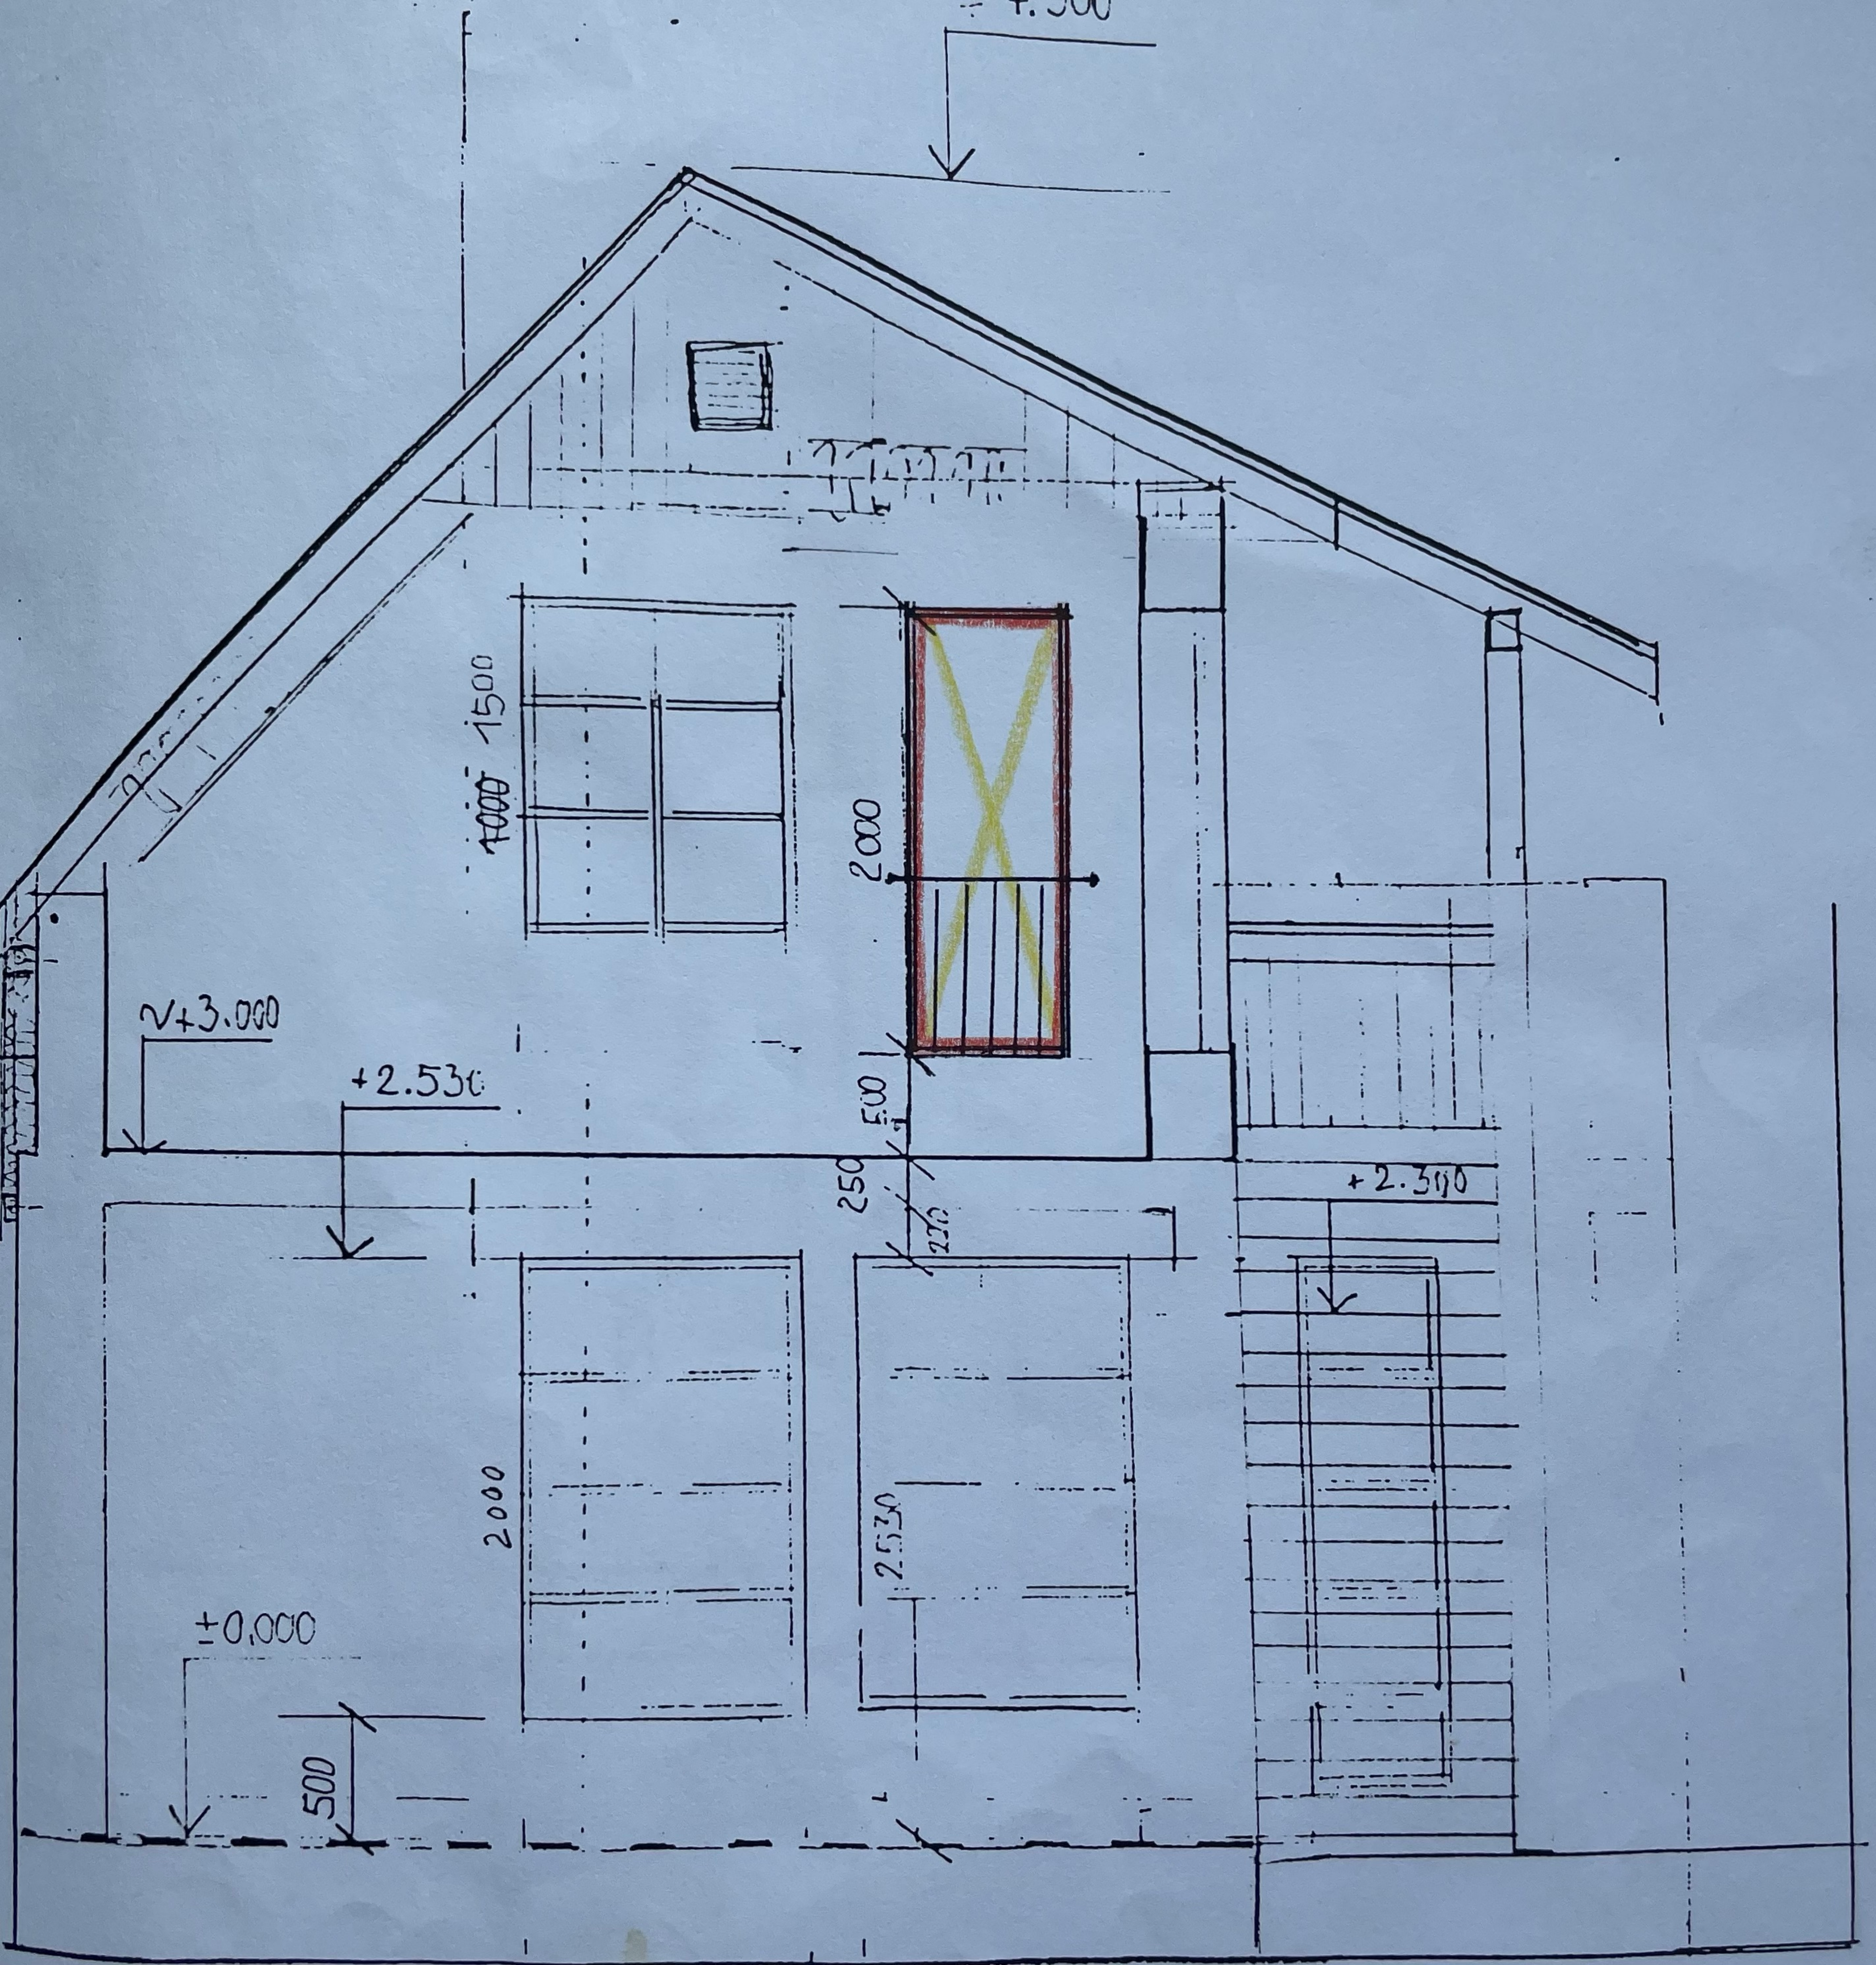

II.NP - PODKROVÍ M 1:50
PŮDORYS

